Einmessung bauseits verlegte Schutzrohre – Beispiel

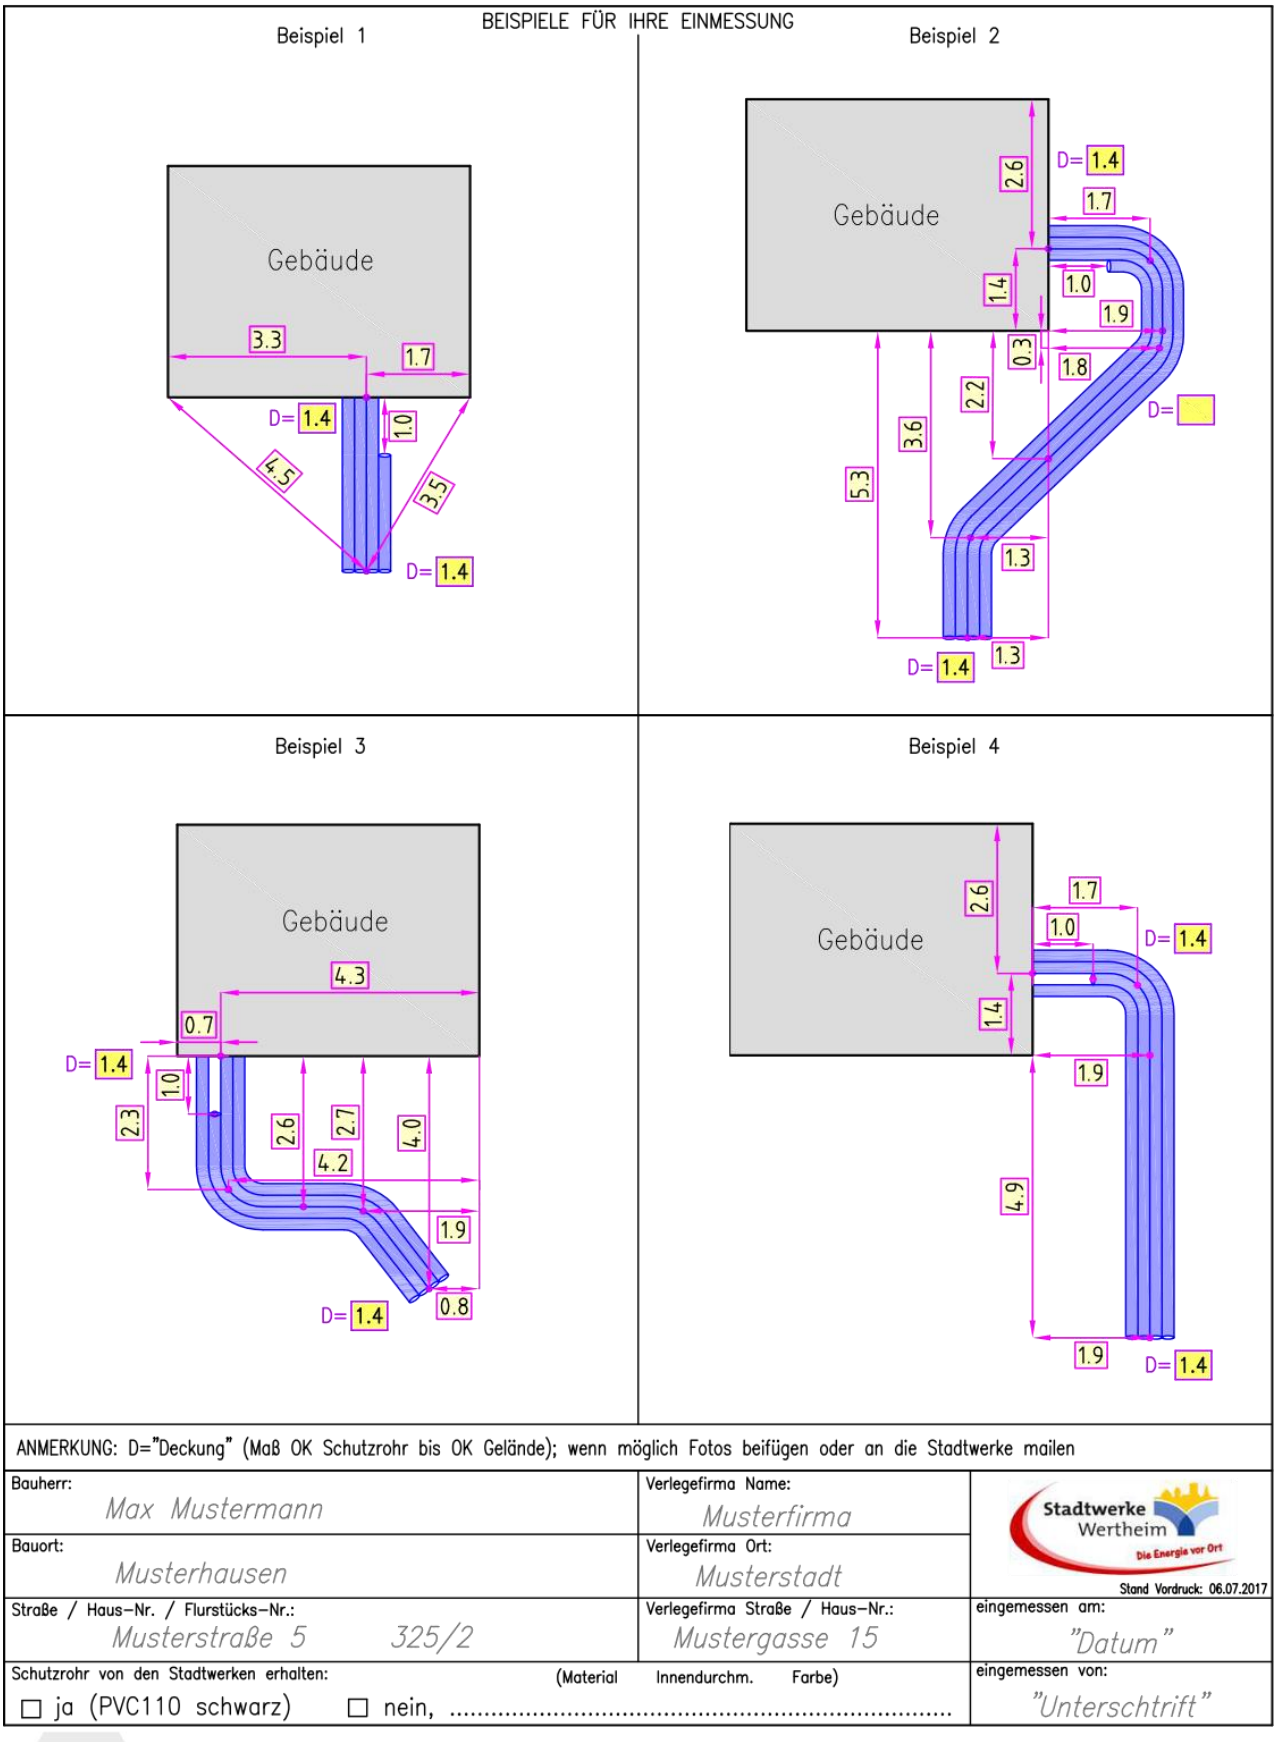

ANMERKUNG: D="Deckung" (Maß OK Schutzrohr bis OK Gelände); wenn möglich Fotos beifügen oder an die Stadtwerke mailen

Bauherr: *Max Mustermann*	Verlegefirma Name: *Musterfirma*	Stadtwerke Wertheim – Die Energie vor Ort Stand Vordruck: 06.07.2017
Bauort: *Musterhausen*	Verlegefirma Ort: *Musterstadt*	
Straße / Haus-Nr. / Flurstücks-Nr.: *Musterstraße 5 325/2*	Verlegefirma Straße / Haus-Nr.: *Mustergasse 15*	eingemessen am: *"Datum"*
Schutzrohr von den Stadtwerken erhalten: (Material Innendurchm. Farbe) ☐ ja (PVC110 schwarz) ☐ nein, ...		eingemessen von: *"Unterschrift"*

Stadtwerke Wertheim GmbH | Mühlenstraße 60 | 97877 Wertheim
stadtwerke-wertheim.de | info@stadtwerke-wertheim.de

Stand 20.12.2024

Einmessung bauseits verlegte Schutzrohre

VORDRUCK FÜR IHRE EINMESSUNG

ANMERKUNG: D="Deckung" (Maß OK Schutzrohr bis OK Gelände); wenn möglich Fotos beifügen oder an die Stadtwerke mailen

Bauherr:	Verlegefirma Name:	Stadtwerke Wertheim Die Energie vor Ort Stand Vordruck: 06.07.2017
Bauort:	Verlegefirma Ort:	
Straße / Haus-Nr. / Flurstücks-Nr.:	Verlegefirma Straße / Haus-Nr.:	eingemessen am:
Schutzrohr von den Stadtwerken erhalten: (Material Innendurchm. Farbe) ☐ ja (PVC110 schwarz) ☐ nein, ...		eingemessen von:

Stadtwerke Wertheim GmbH | Mühlenstraße 60 | 97877 Wertheim
stadtwerke-wertheim.de | info@stadtwerke-wertheim.de

Stand 20.12.2024